

CUBIERTA AJOVER PREMIUM TRAPEZOIDAL A360

Ajoover



Megaproyecto de Las Vegas
Comfandi - Cali

CUBIERTA AJOVER PREMIUM TRAPEZOIDAL A360

La Cubierta Ajoover Premium Trapezoidal A360 es una práctica solución que brinda un agradable acabado estético y a su vez, un mayor confort y una mayor durabilidad.

Esta cubierta puede ser utilizada tanto en construcciones residenciales de todo tipo, como en edificaciones industriales, iglesias, centros comerciales y colegios, entre otras.



CARACTERÍSTICAS

Los atributos técnicos y de materiales de nuestra cubierta se traducen en claras ventajas para el constructor y para el consumidor final:

Confort Térmico: La Cubierta Ajoover Premium Trapezoidal A360 disminuye la transferencia de calor al interior de las edificaciones y en climas templados evita la pérdida del calor interno. Por lo tanto, permite mejorar el confort al interior de la edificación.

Confort Acústico: La estructuración de sus capas hace de la cubierta una barrera contra el sonido, reduciendo los niveles de ruido como el producido por el impacto de la lluvia.

Acabado Estético: La Cubierta Ajoover Premium Trapezoidal A360, con variedad de colores, tiene un acabado visualmente agradable al exterior. Su interior blanco permite aclarar el espacio y evitar el uso del cielo raso.

Ahorro en Estructuras: La Cubierta Ajoover Premium Trapezoidal A360 es un producto de bajo peso que permite el uso de una estructura de soporte liviana ya que no está sometida a grandes cargas.


Alta Resistencia: Los materiales de la Cubierta Ajoover Premium Trapezoidal A360 ofrecen una alta resistencia al impacto.

Facilidad de Instalación: Por su bajo peso, flexibilidad y facilidad de corte, la Cubierta Ajoover Premium Trapezoidal A360 es de fácil transporte y manipulación en obra. De esta forma, se logra un alto rendimiento de mano de obra en la instalación de la misma.

Salud: La Cubierta Ajoover Premium Trapezoidal A360 no contiene materiales dañinos para la salud y no absorbe humedad, lo cual minimiza el desarrollo de hongos. De esta forma, ayuda a evitar ambientes malsanos al interior de las edificaciones.

Mayor Durabilidad: La Cubierta Ajoover Premium Trapezoidal A360 está fabricada en acero con protección contra la corrosión que resiste ambientes altamente corrosivos, lo que la hace adecuada para cualquier zona geográfica.

COLORES DISPONIBLES

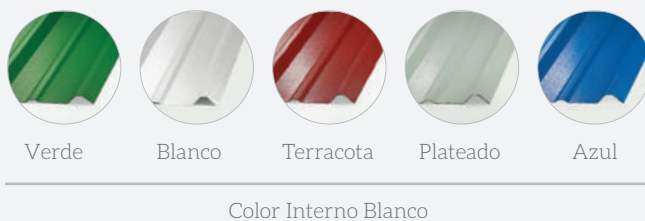


OPCIONES DE MEDIDAS Y MATERIALES

Las medidas estándares disponibles son: 2.44 m, 3.05 m, 3.66 m, 6.00 m y 12.00 m.







En el caso de pedidos de un tamaño significativo, se ofrece la opción de medidas especiales de acuerdo a la necesidad del cliente. En estos casos se debe realizar el pedido con mayor anticipación y las condiciones se deben consultar previamente con Ajoover.

Sin embargo, para la selección del tipo de cubierta, el cliente debe guiarse por un profesional especializado en el tema, quien debe tener en cuenta las condiciones antes mencionadas.


ESTRUCTURA DE CAPAS

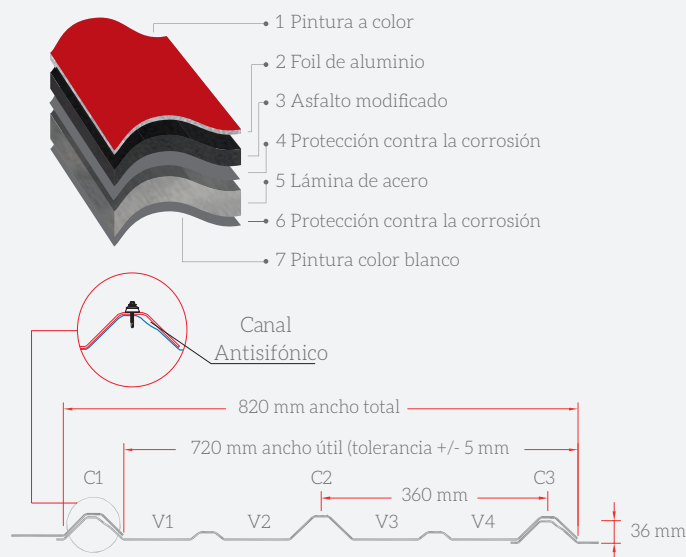

SISTEMA DE FIJACIÓN

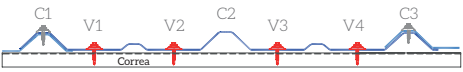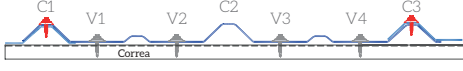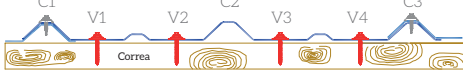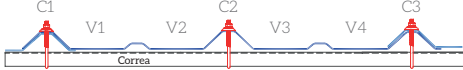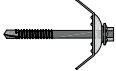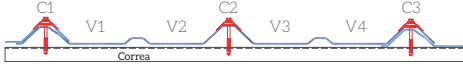Descripción (Escala 1:50)	Perfil (Escala 1:15)	Tipo de Correa			Accesorios
		Alma Llena	Celosía	Madera	
 Tornillo Auto perforante para Metal Ajo ver Ref. FTA 14014150 14 - 14 x 1-½" con Arandela EPDM tipo Sombrilla de 25 mm		✓			
 Tornillo Auto perforante Fijador de Ala Ajo ver Ref. FTA 02514125 14 - 14 x 1-¼" con Arandela EPDM tipo Sombrilla de 25 mm		✓	✓	✓	✓
 Tornillo Auto perforante para Madera Ajo ver Ref. FTM 14014200 14 - 14 x 2" con Arandela EPDM tipo Sombrilla de 25 mm				✓	
 Tornillo Espigo Galvanizado Ajo ver Ref. F5C4725 (4.7 mm x 25 cm) con Arandela EPDM		✓	✓	✓	✓
 Tornillo Auto perforante para Metal Ajo ver Ref. FTA 14014260 14-14 x 2 - 5/8" con Arandela EPDM tipo Sombrilla de 25 mm		✓			


FIJACIÓN EN LA CRESTA

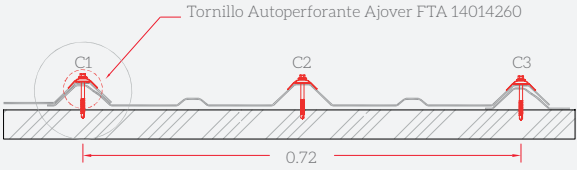

Tornillo Auto perforante Ajo ver FTA 14014260

0.72


Escala 1:12.5

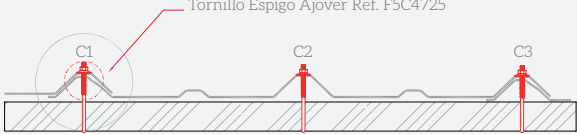

Tornillo Espigo Ajo ver Ref. F5C4725

Escala 1:12.5

FIJACIÓN EN EL VALLE

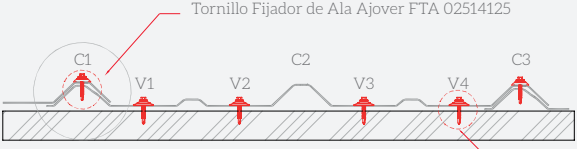

Tornillo Fijador de Ala Ajo ver FTA 02514125

Tornillo Auto perforante Ajo ver para correa metálica FTA 14014150

Tornillo Auto perforante Ajo ver para correa en madera FTM 14014200

Escala 1:12.5



TABLA No.1 CARACTERÍSTICAS TÉCNICAS

Características	Unidades	Cubierta <i>Ajover</i> Premium Trapezoidal A360	Cubierta <i>Ajover</i> Súper Trapezoidal A360	Cubierta <i>Ajover</i> Extra Trapezoidal A360
		Premium Trapezoidal A360	Súper Trapezoidal A360	Extra Trapezoidal A360
Ancho Útil	cm	72.0 ± 0.5	72.0 ± 0.5	72.0 ± 0.5
Ancho Total	cm	82.0 ± 1.0	82.0 ± 1.0	82.0 ± 1.0
Peso Metro Lineal	kg/ml	2.60 ± 1.0	3.00 ± 1.0	3.70 ± 1.0
Peso Metro Cuadrado	kg/m²	3.17 ± 1.0	3.65 ± 1.0	4.51 ± 1.0
Voladizo Máximo	cm	30.0	30.0	30.0
Distancia Máxima entre Apoyos (1)	m	Ver Tabla No.2	Ver Tabla No.2	Ver Tabla No.2
Separación entre Crestas (Paso)	cm	36.0 ± 0.5	36.0 ± 0.5	36.0 ± 0.5
Altura de la Cresta C2 (mínimo)	cm	3.6	3.6	3.6
Traslapo Longitudinal	cm	10.0	10.0	10.0
Traslapo Transversal	cm	15.0	15.0	15.0
Coefficiente de Dilatación Térmica	mm/(m-°c)	0.011	0.011	0.011
Conductividad Térmica (λ) [2]	w/(m-°k)	0.08	0.08	0.08
Aislamiento Acústico, en Decibeles (dB) [3]		Ver Figura No.1	Ver Figura No.1	Ver Figura No.1
Momento de Inercia Ixx	cm⁴/m	4.11	5.42	6.98
Módulo de Sección S Mayor	cm³/m	4.58	5.9	7.55
Módulo de Sección S Menor	cm³/m	1.61	2.1	2.68

La variación en la longitud total es de ± 10 mm respecto de la longitud nominal.

Según Número de Luces y Distancia entre Apoyos (1)									
Producto	Cubierta <i>Ajover</i> Premium Trapezoidal A360			Cubierta <i>Ajover</i> Súper Trapezoidal A360			Cubierta <i>Ajover</i> Extra Trapezoidal A360		
	No. de Apoyos por Lámina	2 ^(a)	3 ^(b)	4 ó más ^(c)	No. de Apoyos por Lámina	2 ^(a)	3 ^(b)	4 ó más ^(c)	No. de Apoyos por Lámina
[4] L (m)	Capacidad de Carga de la Cubierta Ajover Trapezoidal A360								
0,80		276	276	295		357	357	381	458
0,90		218	218	233		282	282	301	362
1,00		177	177	189		228	228	244	293
1,10		146	146	156		189	189	202	242
1,20		123	123	131		159	159	169	203
1,30		104	104	112		135	135	144	173
1,40		90	90	96		117	117	124	149
1,50		78	78	84		101	101	108	130
1,60		69	69	74		89	89	95	114
1,70		-	-	65		79	79	84	101
1,80		-	-	-		70	70	75	90
1,90		-	-	-		-	-	68	80
2,00		-	-	-		-	-	-	68
2,10		-	-	-		-	-	-	66

(1) La distancia entre centros de apoyos obedece única y exclusivamente a las cargas aplicadas sobre la cubierta, dependiendo del número de apoyos en los que se soporte cada lámina en particular; los valores de dichas cargas se calculan según lo indicado en B.2.3. de NSR-10 o en el código de construcción vigente.

(2) ASTM C177

(3) ASTM E90

(4) Distancia entre centros de apoyo o correas.

1, 2, 3, 4... Número de apoyos por lámina.


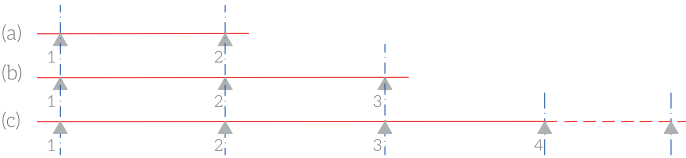




FIGURA No.1 AISLAMIENTO ACÚSTICO

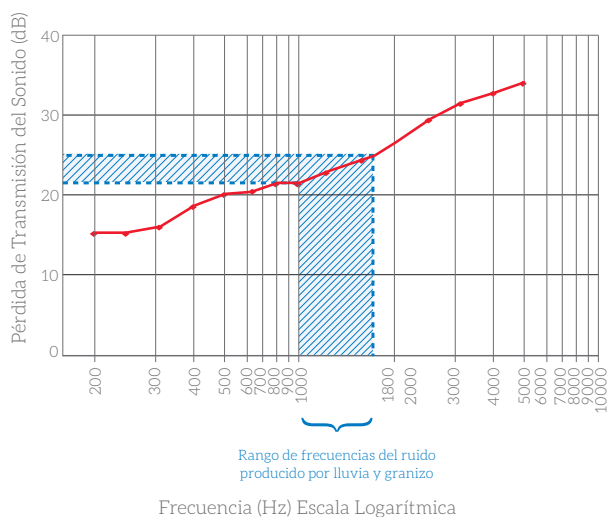

NOTAS

1. El acero utilizado en nuestros productos cumple con la norma ASTM A 755 / A 755M. $f_y \geq 350$ MPa.
2. El complemento traslúcido es la TEJA AJOTA A360 POLICARBONATO; se recomienda consultar su respectiva ficha técnica.
3. La pendiente de instalación de la cubierta debe tener en cuenta variables como la longitud de la vertiente, la hidráulica de la sección de la teja, las condiciones climáticas de la región, etc. Para determinar la pendiente de instalación, consulte a su asesor en el tema o ingeniero civil teniendo en cuenta las necesidades de su proyecto.
4. El perfil Trapezoidal A360 puede ser tenido en cuenta para cubiertas curvas siempre y cuando el radio de curvatura sea mayor o igual a 48,00m.

PRUEBAS DE LABORATORIO

ASTM D4587

Resistencia al Envejecimiento Acelerado

Las muestras fueron expuestas por más de 1.200 horas, sin evidencias de signos de degradación tales como corrosión, ampollamiento, deterioro, agrietamiento, roturas o defectos en el recubrimiento de foil de aluminio de la cubierta.

ASTM B117

Resistencia a la Niebla Salina

Las muestras fueron expuestas por más de 3.000 horas. Ninguna de las muestras ensayadas evidenció signos de ampollamiento, corrosión, daños en la pintura, ni defectos en el recubrimiento de foil de aluminio de la cubierta.

ASTM D2794

Resistencia a Impactos

En las muestras ensayadas no se evidenció perforación ni agrietamiento en la superficie analizada, al aplicar una energía de hasta 45 Lb - in (medido en el color blanco).

ASTM C177

Prueba de Conductividad Térmica (λ)

Los ensayos efectuados sobre lámina color aluminio entregaron valores de $\lambda = 0.08$ W / (m - °K).

ASTM E1980

Índice de Reflectancia Solar (SRI)

Las muestras sometidas a los ensayos de Emitancia térmica y Reflectancia solar presentaron un índice de Reflectancia Solar de 91.8 asumiendo un coeficiente de convección de 12 W/m²K (velocidad media de viento) medidos sobre una superficie de aluminio de color natural.

Prueba de Resistencia Mecánica y Flexión

Se evaluaron probetas sometidas a cargas uniformemente repartidas, variando la distancia entre correas o apoyos obteniendo los valores que se muestran en la Tabla No.2, con una deflexión máxima permitida de $L/200$, siendo L la distancia entre centros de apoyos o correas.


Nota: Estas pruebas son una simulación del comportamiento del producto y no garantizan que en condiciones reales el producto siempre tenga el mismo comportamiento.



ACCESORIOS COMPLEMENTARIOS


PARA LA CUBIERTA AJOVER PREMIUM TRAPEZOIDAL A360

Ajover cuenta con una completa línea de accesorios para la [Cubierta Ajover Premium Trapezoidal A360](#), disponibles en sus mismos colores para dar un acabado perfecto a su construcción.

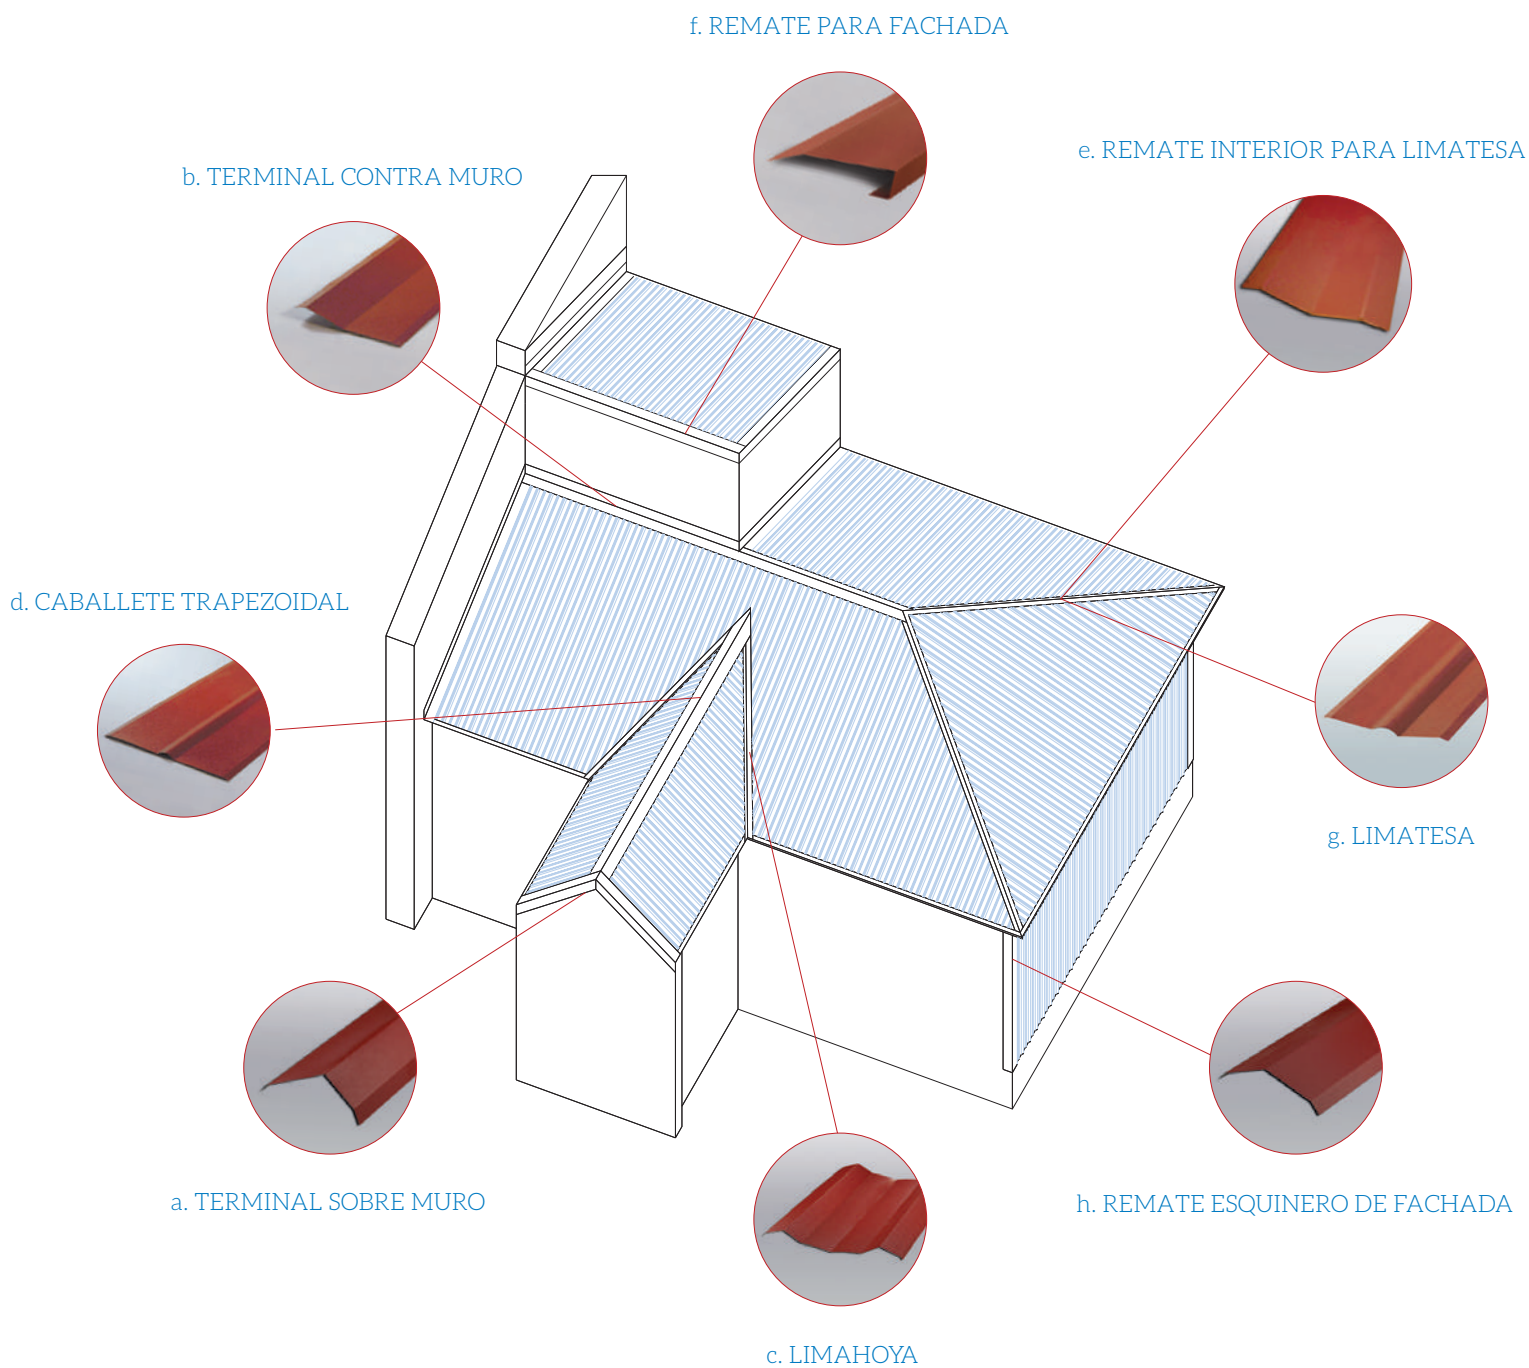


a. TERMINAL SOBRE MURO

1. Fijar en el valle de la teja con Tornillo Auto perforante Ajover Ref. FTA 14014150
2. Fijar en la cresta de la teja con Tornillo Fijador de Ala Ajover Ref. FTA 02514125
3. Cubierta Ajover
4. Soporte metálico longitudinal
5. Fijar al muro

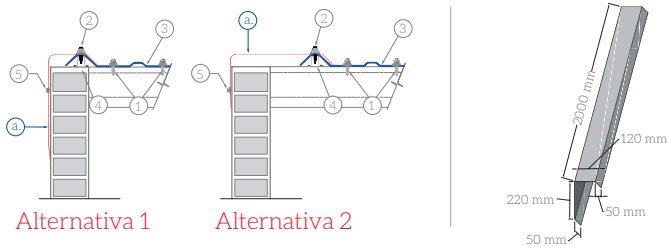


c. LIMAHOYA

1. Fijar en el valle de la teja con Tornillo Auto perforante Ajover Ref. FTA 14014150. (Caso 1)
2. Fijar en la cresta de la teja Espigo Galvanizado Ajover Ref. F5C5125. (Caso 2)
3. Apoyo estructural cada 90 cm
4. Cubierta Ajover

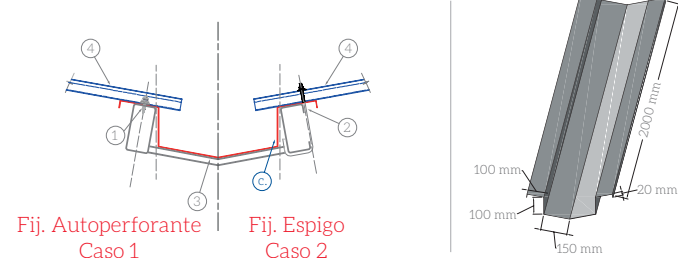


e. REMATE INTERIOR PARA LIMATESA

1. Fijar en el valle de la teja con Tornillo Auto perforante Ajover Ref. FTA 14014150
2. Fijar en el valle de la teja con Tornillo Fijador de Ala Ajover Ref. FTA 02514125
3. Cubierta Ajover

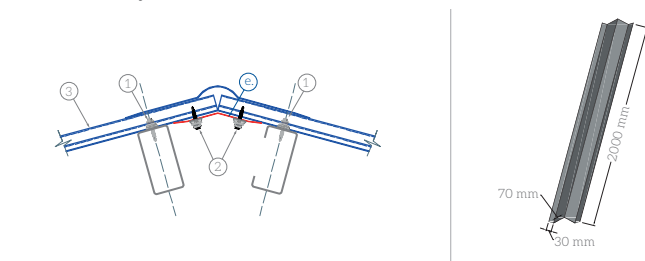


g. LIMATESA

1. Fijar en el valle de la teja con Tornillo Auto perforante Ajover Ref. FTA 14014150. (Caso 1)
2. Fijar en la cresta de la teja con Tornillo Espigo Galvanizado Ajover Ref. F5C5125. (Caso 2)
3. Fijar en la cresta de la teja con Tornillo Fijador de Ala Ajover Ref. FTA 02514125. (Caso 1)
4. Cubierta Ajover

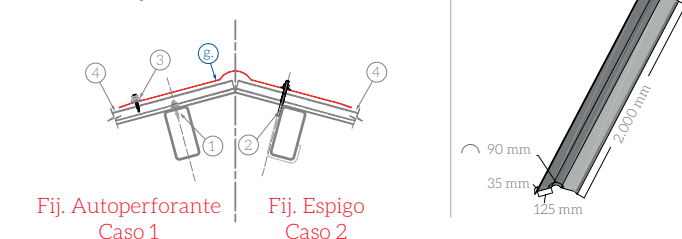


b. TERMINAL CONTRA MURO

1. Fijar en el valle de la teja con Tornillo Auto perforante Ajover Ref. FTA 14014150
2. Fijar en la cresta de la teja con Tornillo Fijador de Ala Ajover Ref. FTA 02514125
3. Cubierta Ajover
4. Impermeabilizante
5. Regata (sellar la junta con sellado elástico)
6. Fijar al muro

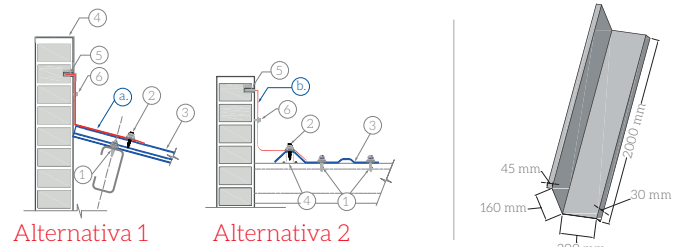


d. CABALLETE TRAPEZOIDAL

1. Fijar en el valle de la teja con Tornillo Auto perforante Ajover Ref. FTA 14014150. (Caso 1)
2. Fijar en la cresta de la teja con Tornillo Espigo Galvanizado Ajover Ref. F5C5125. (Caso 2)
3. Fijar en la cresta de la teja con Tornillo Fijador de Ala Ajover Ref. FTA 02514125. (Caso 1)
4. Cubierta Ajover

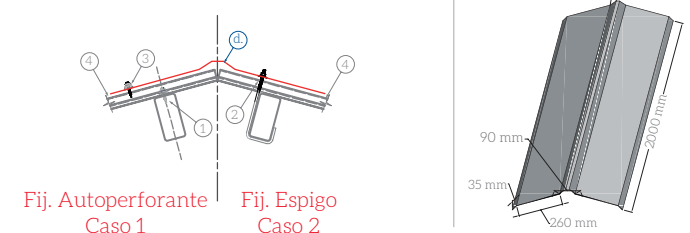


f. REMATE PARA FACHADA

1. Fijar en el valle de la teja con Tornillo Auto perforante Ajover Ref. FTA 14014150
2. Fijar en la cresta de la teja con Tornillo Fijador de Ala Ajover Ref. FTA 02514125
3. Cubierta Ajover

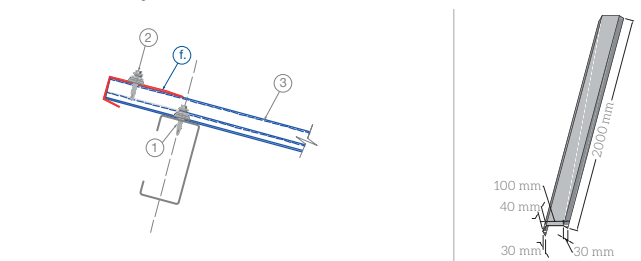


h. REMATE ESQUINERO DE FACHADA

1. Fijar en el valle de la teja con Tornillo Auto perforante Ajover Ref. FTA 14014150
2. Fijar en la cresta de la teja con Tornillo Fijador de Ala Ajover Ref. FTA 02514125
3. Cubierta Ajover
4. Soporte metálico longitudinal

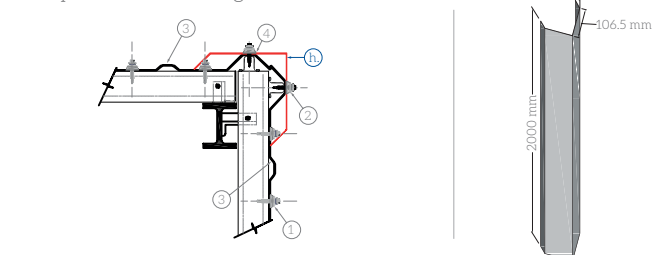

INSTALACIÓN


- Instale primero las tejas de la parte inferior de la vertiente y continúe hacia la cumbre.

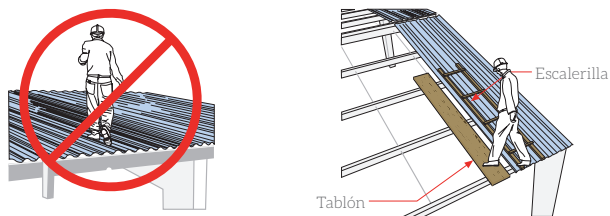


Nunca camine directamente sobre la cubierta. Use caminadores o estructuras que no superen el ancho de los valles y que transmitan a los apoyos o correas, las cargas que se originen en labores de montaje o de mantenimiento.

TRANSPORTE


Coloque las manos por debajo de la teja durante el transporte manual. No coja la teja por los bordes para transportarla. Utilice siempre guantes para su seguridad.

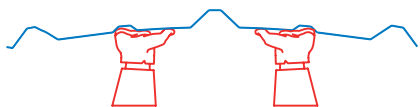


La teja debe transportarse según su tamaño, tal como se indica a continuación:

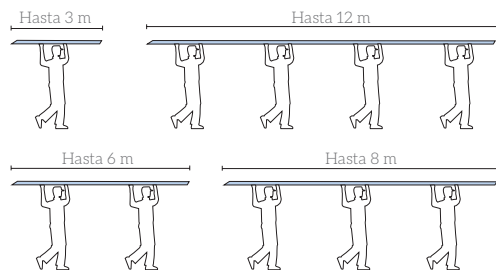

ALMACENAMIENTO

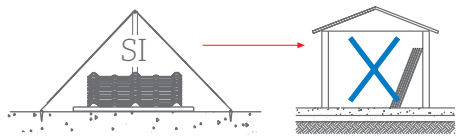

Almacene la teja horizontalmente, preferiblemente bajo techo.

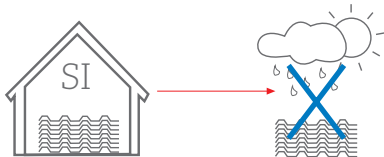

Evite su exposición al sol y al agua antes de instalarse.

ADVERTENCIAS

Para una correcta instalación, es imprescindible consultar el Manual de Instalación de las Cubiertas Ajoover y contratar a profesionales expertos en el tema.

Este producto debe ser instalado por personal profesional experto en el tema de acuerdo con las instrucciones técnicas correspondientes. AJOVER DARNEL S.A.S. e INVERSIONES CASCABEL no prestan el servicio de instalación por lo que los defectos por este concepto y/o mala manipulación no están cubiertos por la garantía. La garantía no cubre daños causados por eventos naturales que sobrepasen las resistencia del producto, tales como huracanes, terremotos, vendavales, granizo, tormentas, tornados y otros.

Las especificaciones técnicas, características, materiales o diseños, indicadas en esta ficha técnica podrán ser modificadas en cualquier momento y sin previo aviso por el fabricante y sin que se genere ninguna responsabilidad a su cargo.

La información de esta ficha técnica, incluyendo las instrucciones de instalación, son de carácter general por lo que no debe emplearse de ninguna forma, como sustituto de las necesidades y requisitos de cada proyecto, las cuales no son responsabilidad del fabricante ni de sus distribuidores. La instalación del producto debe hacerse por personal capacitado.

Al seleccionar la cubierta debe tenerse en cuenta el material y tipo de estructura de soporte de aquella, como también todas las cargas indicadas en la Norma Sismoresistente NSR 10, Título B, Cargas. Así mismo, deben tenerse en cuenta las variables o efectos no incluidos en dicha norma y los asentamientos, dilataciones térmicas u otras posibles condiciones.

RECUERDE TENER EN CUENTA

- No caminar directamente sobre la cubierta.
- Las indicaciones técnicas de esta ficha son a manera de orientación general. Para el diseño e instalación de su cubierta, consulte con un profesional en el tema.

Ajoover

Fabricado por Inversiones Cascabel S.A.S • km 11 Vía Mamonal Cartagena DT - Colombia
Calle 65 Bis No. 91 - 82 Bogotá, D.C. - Colombia • Tel: (601) 594 9999
Línea gratuita de atención al cliente 01 8000 91 8800 • construccion@ajover.com

www.ajover.com



Ajoover